



Tárgy: Pusztafalu 042 hrsz. földút stabilizálása				
Megnevezés: Átnézeti Helyszínrajz				
Megnevezés: Pusztafalu Község Önkormányzata				
Tervező: Nagy Zoltán 06-20_201-9632				
Dátum: 2017.január	Rajzméret: 0,21 m2	Méretarány: 1:5000	Rajzszám: PN-A1.	Tevfázis: Kiviteli

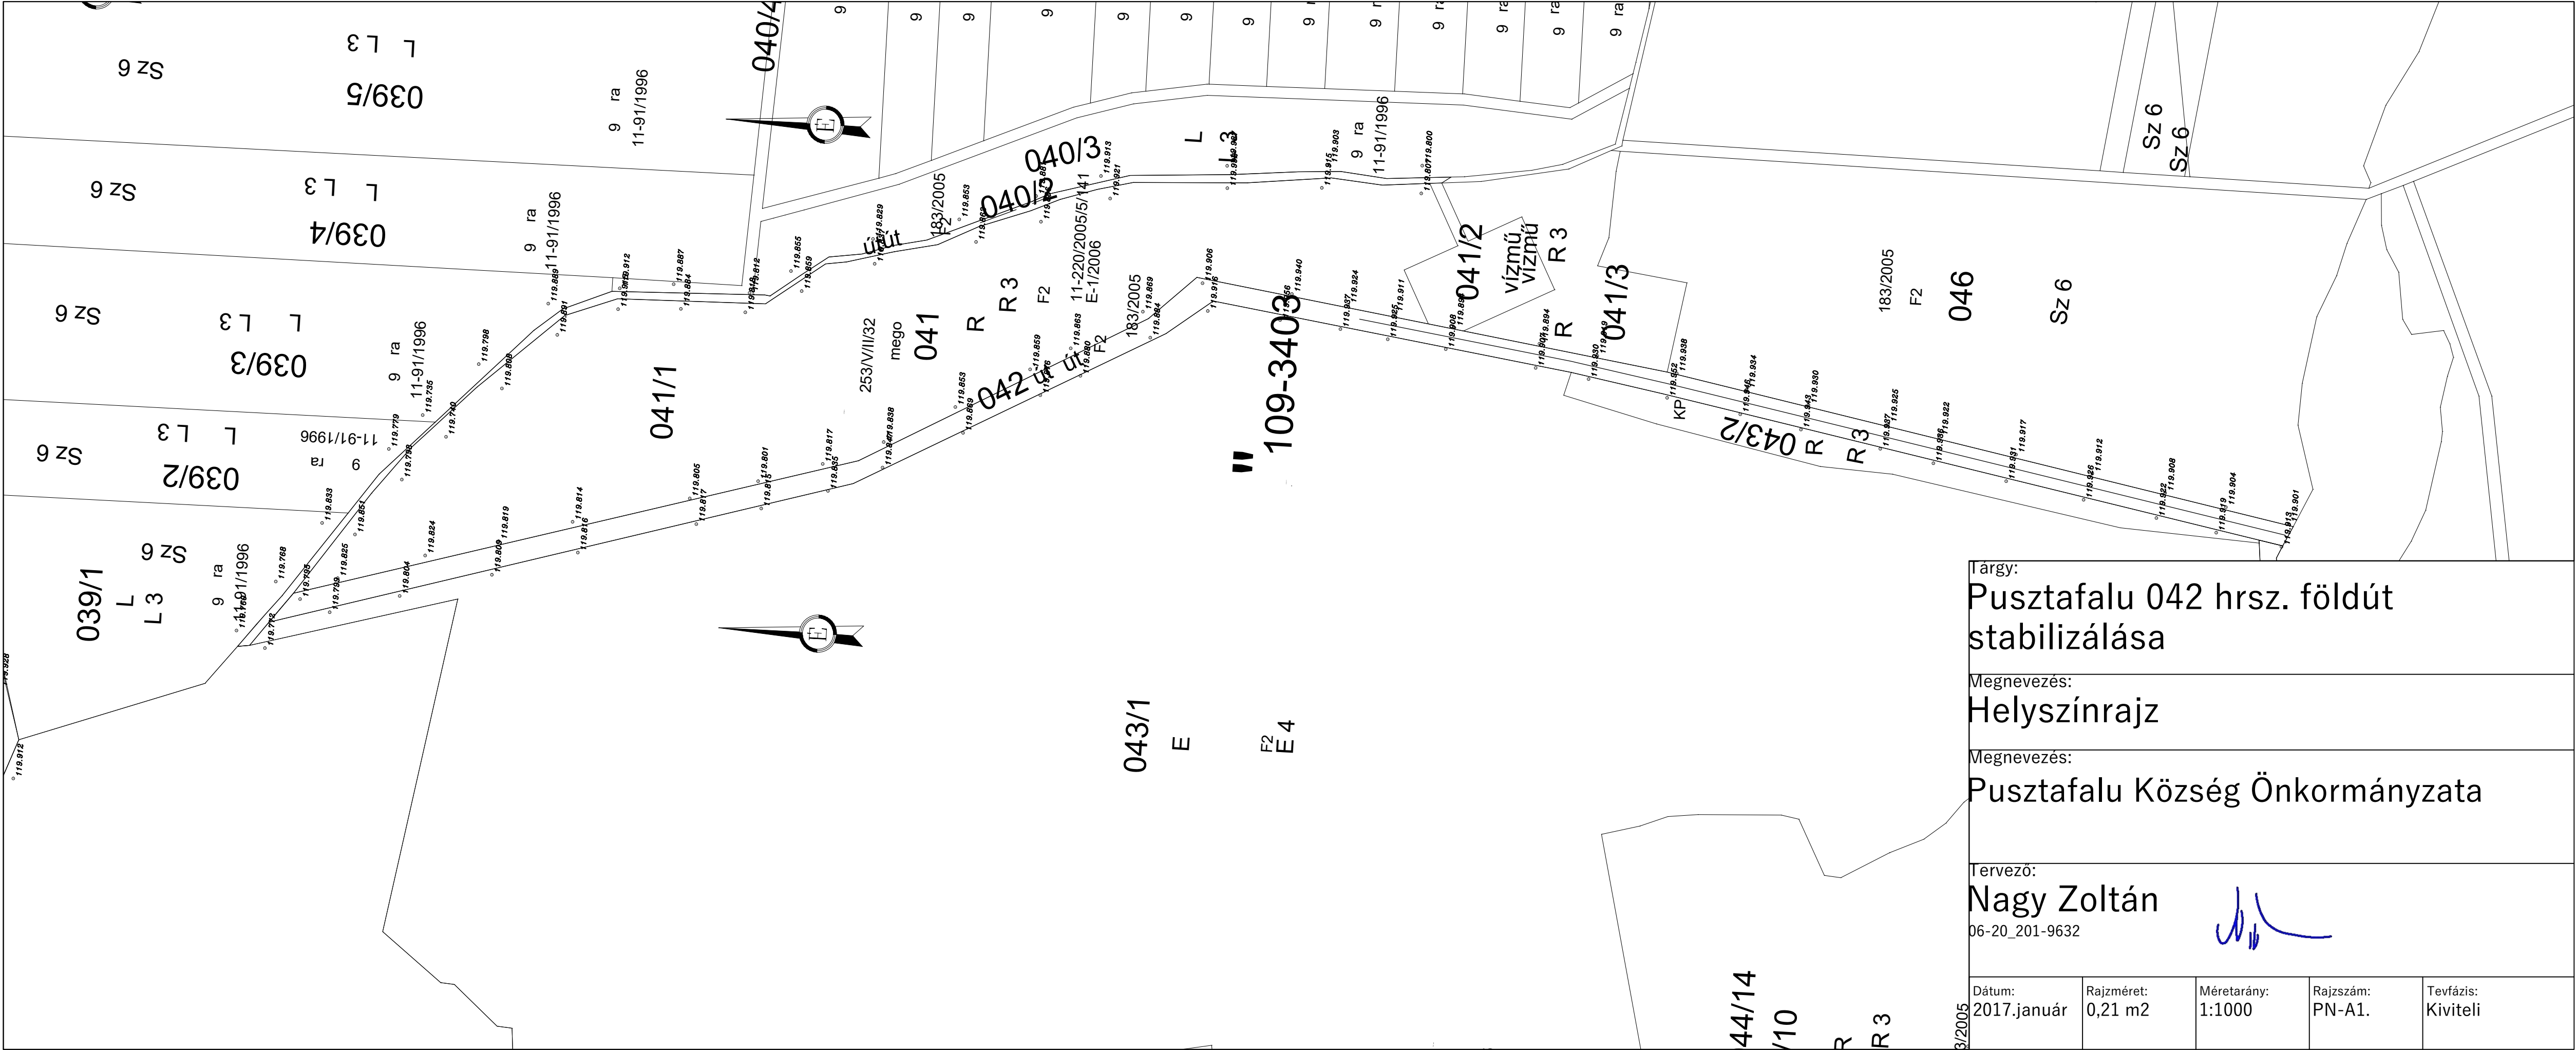


Tárgy: Pusztafalu 042 hrsz. földút stabilizálása				
Megnevezés: Helyszínrajz				
Megnevezés: Pusztafalu Község Önkormányzata				
Tervező: Nagy Zoltán 06-20_201-9632				
Dátum: 2017.január	Rajzméret: 0,21 m2	Méretarány: 1:1000	Rajzszám: PN-A1.	Tevfázis: Kiviteli

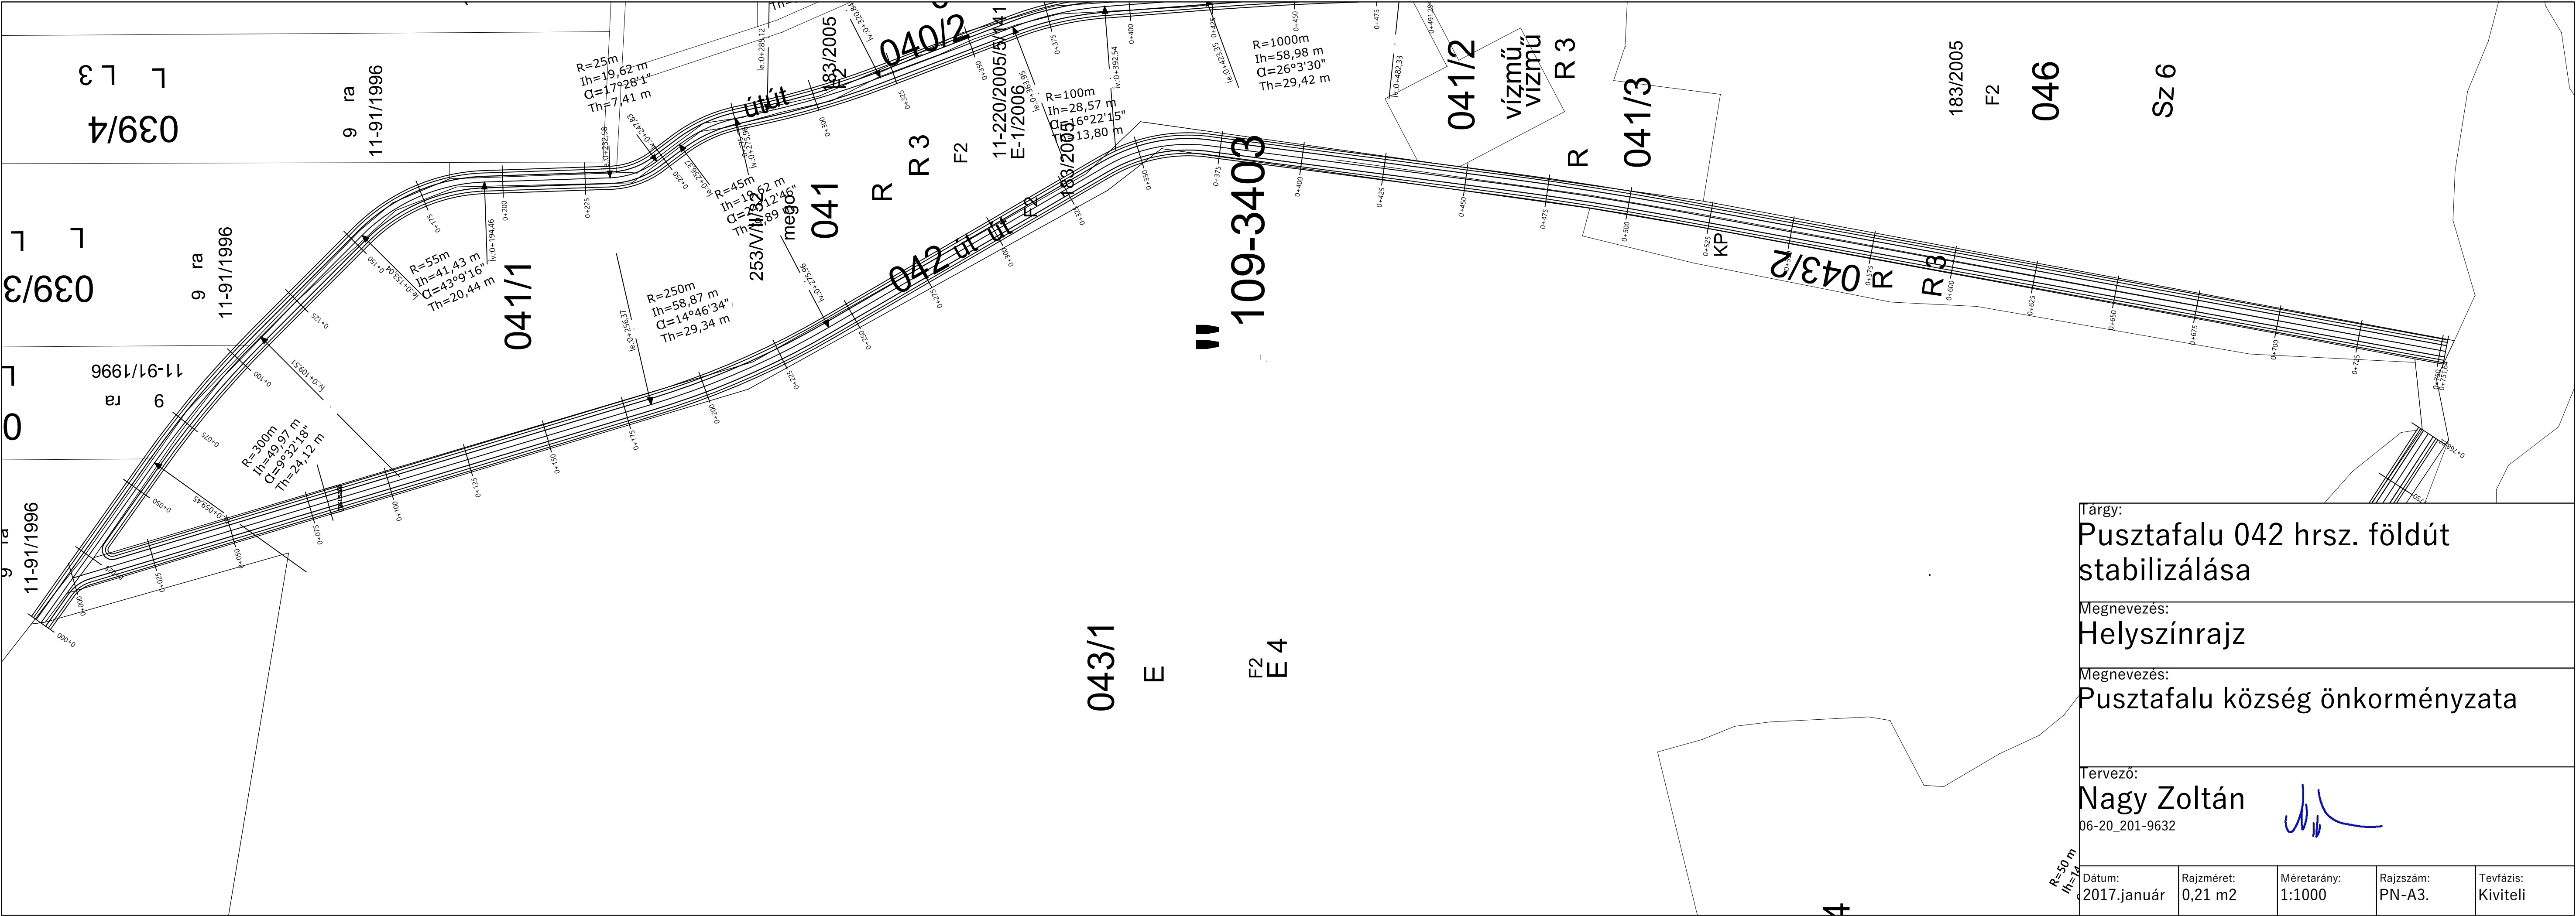


Tárgy: Pusztafalu 042 hrsz. földút stabilizálása				
Megnevezés: Helyszínrajz				
Megnevezés: Pusztafalu község önkormányzata				
Tervező: Nagy Zoltán 06-20_201-9632				
Dátum: 2017.január	Rajzméret: 0,21 m2	Méretarány: 1:1000	Rajzszám: PN-A3.	Tevfázis: Kiviteli

Tervezési szakasz vége 0+751,64

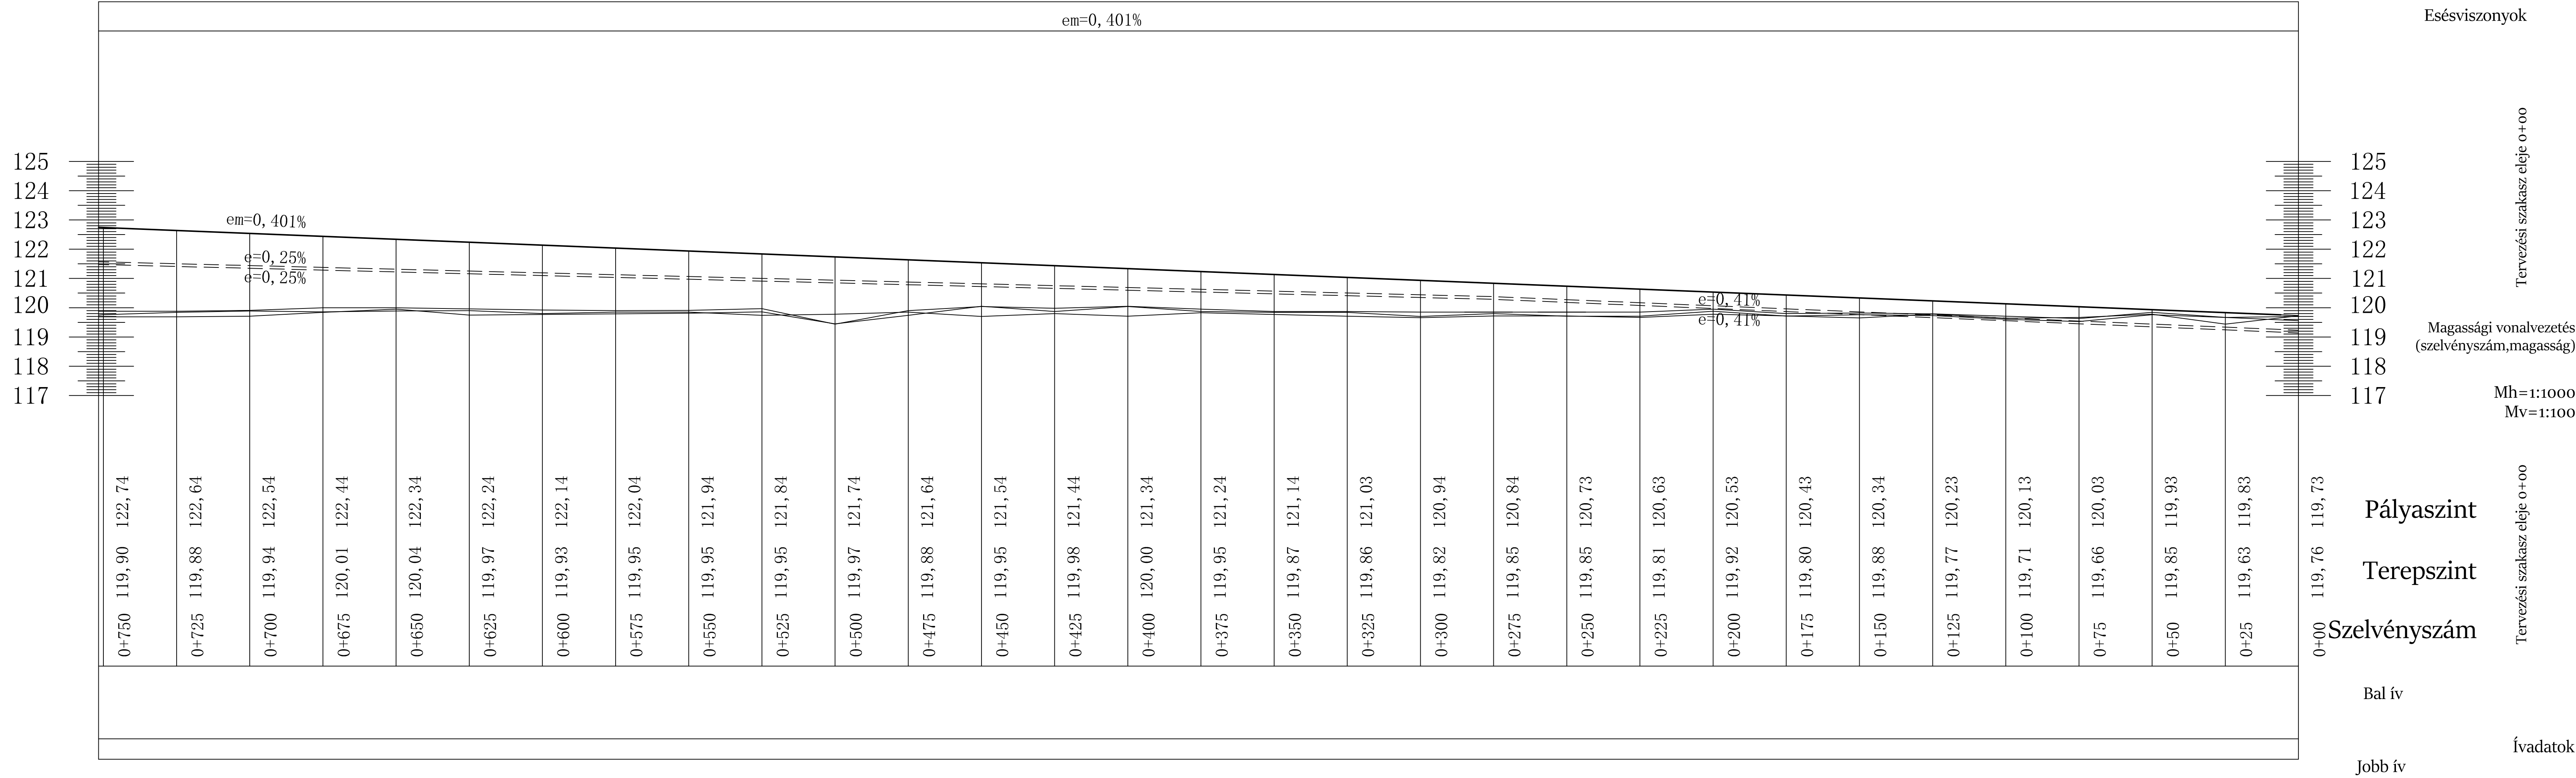


Tárgy: Pusztafalu 042. hrsz. út stabilizálása				
Megnevezés: Hossz-szelvény				
Megrendelő: Pusztafalu község önkormányzata				
Tervező: Nagy Zoltán 06-20-201-9632				
Tervfázis: Kiviteli	Rajzszám: NU-H1	Méretarány: 1:1000 1:100	Rajzméret: 0.66 m2	Dátum: 2017.január

Az útvonal egyenes szakaszaiban a keresztszelvény:

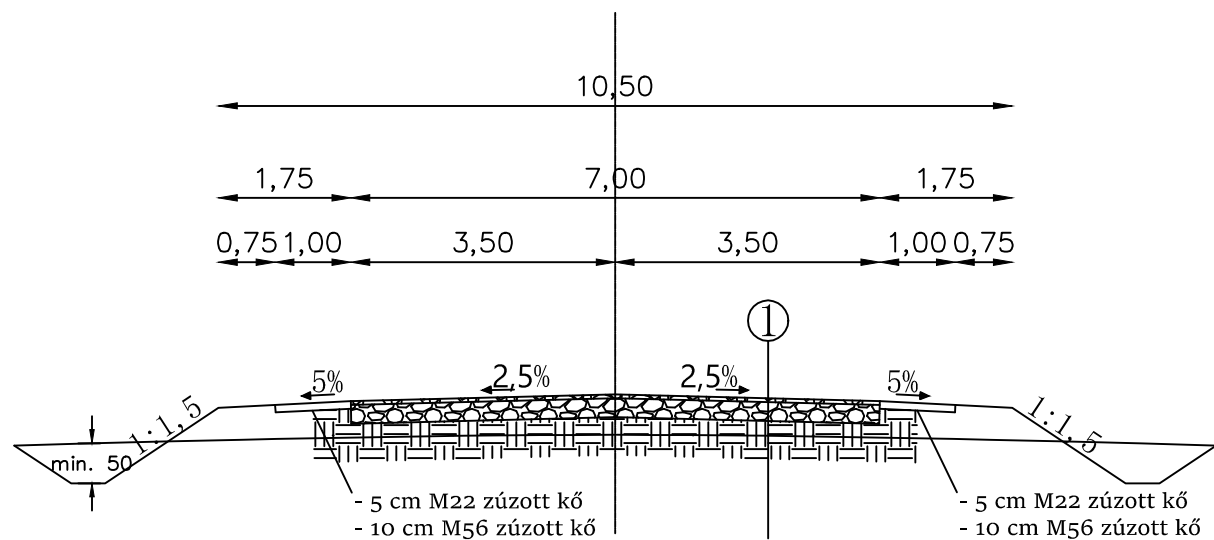

1. Rétegrend:
- 5 cm M22 zúzott kő kiékeléshez
 - 25 cm M56 zúzott kő pályaszerkezet
 - Tömörített általaj+ 1rtg. geotextil

Az útvonal íves szakaszaiban a keresztszelvény:

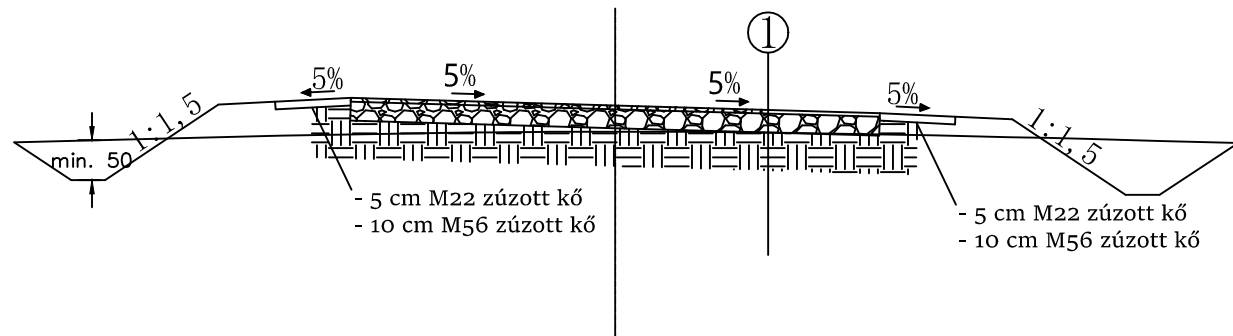

Tárgy: Pusztafalu hrsz. földút stabilizálása				
Megnevezés: Mintakeresztmetszvények				
Megnevezés: Pusztafalu község önkormányzata				
Tervező: Nagy Zoltán 06-20_201-9632				
Dátum: 2017.január	Rajzméret: 0,12 m2	Méretarány: 1:100	Rajzszám: Pf-MK1.	Tevfázis: Kiviteli